


# KLINIKUMNUTZUNG "PRINZ VON PREUSSEN"

G	W01 I	W07 I
	W02 I	W08 I
	W03 I	W09 I
	W04 I	W10 I
	W05 I	GW1
	W06 I	GW2

## HAUS "ISABELLA"

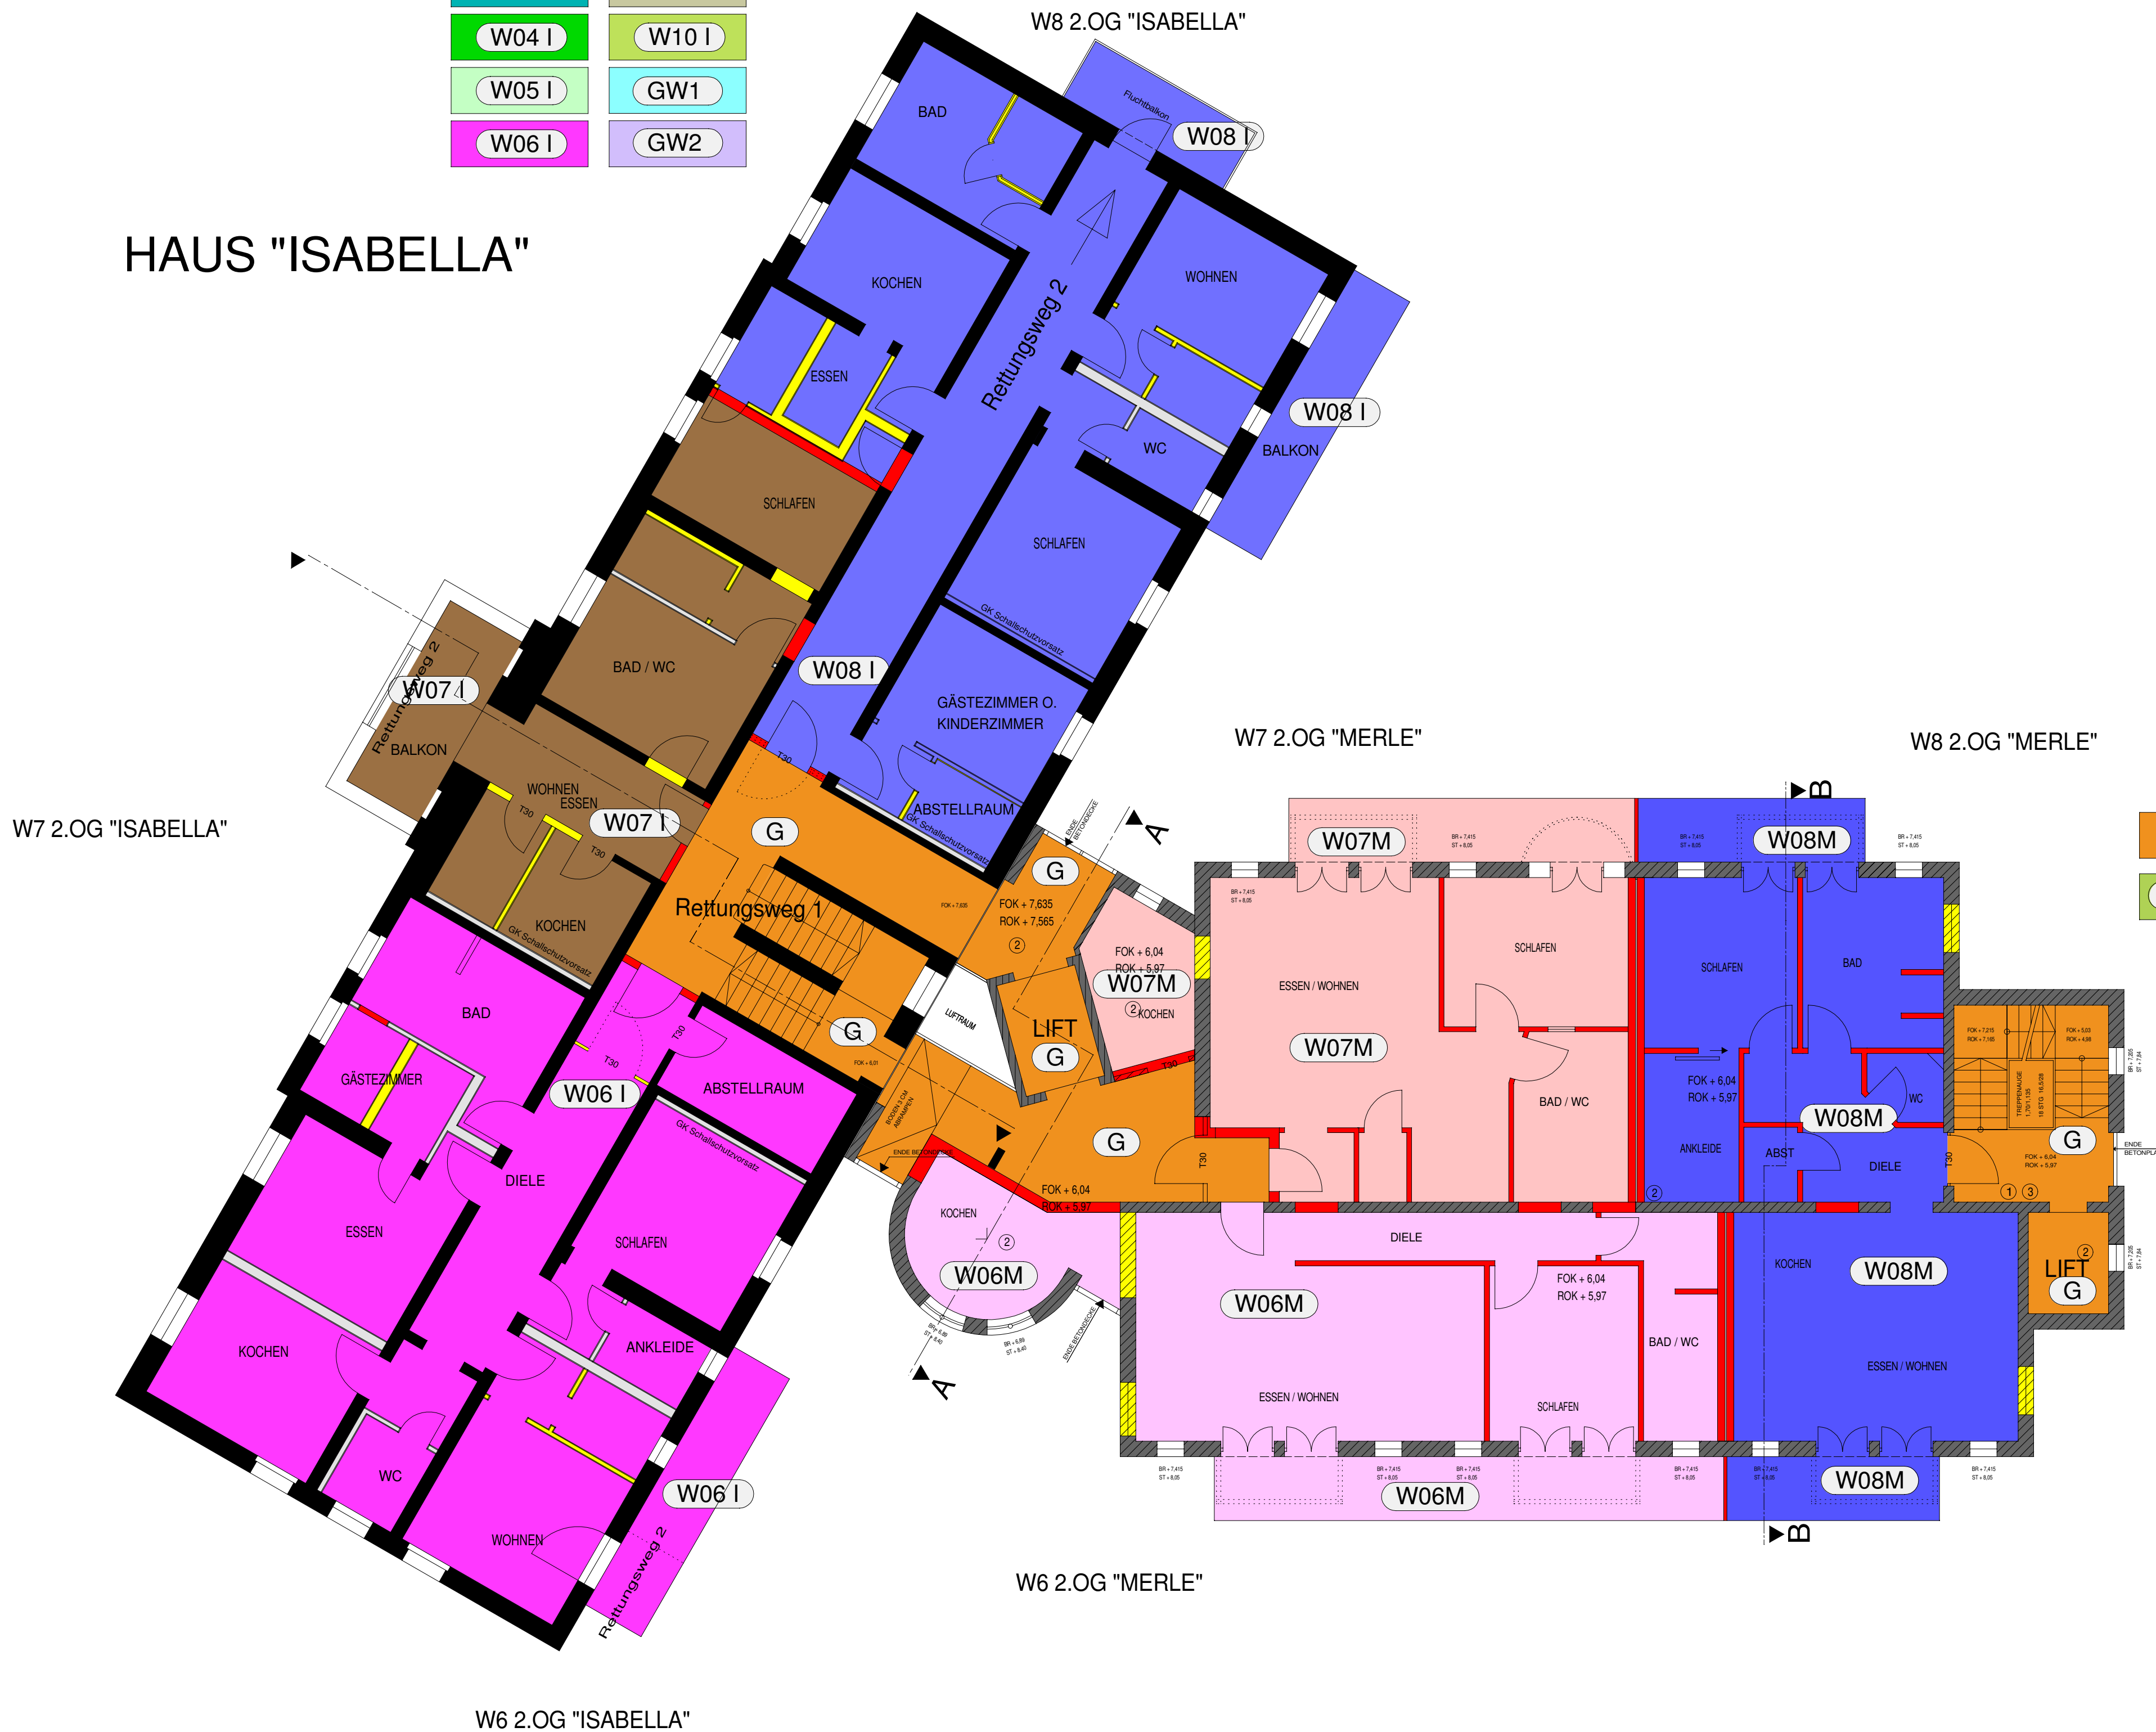

W01M	W07M
W02M	W08M
W03M	W09M
W04M	W10M
W05M	W11M
W06M	W12M

- ALLE TRAGENDE BAUTEILE F 90-A
  - ALLE RAUMTRENNWÄNDE F 90- AB
  - ALLE ABGEHÄNGTEN DECKEN F 90-A
- 1 WANDHYDRANT AN NASSSTEIGLEITUNG
  - 2 RAUCHMELDER ZUR BRANDMELDE-ZENTRALE IM HAUS SACHSENHOF
  - 3 BEDIENTUNG FÜR RAUCHABZUGSÖFFNUNG

## 2. OBERGESCHOSS EBENE E HAUS "MERLE"

